



Die Nachbarn : Datum :


ANBAU

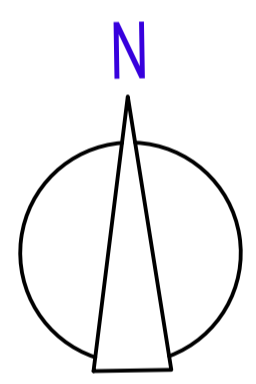

BAUVORHABEN
Umstrukturierung der Kreisgeschäftsstelle und der Familienbildungsstelle der AWO im EG und Erweiterung der Altenwohnanlage um 2 WE in einem Neubau
BAUORT WIESENSTRASSE 9a 63128 DIETZENBACH
BAUHERR SOLUTION PLUS PROJEKTENTWICKLER GmbH BAHNHOFSTRASSE 74 63128 DIETZENBACH
PLANUNG LEANDER BÜTTNER ARCHITEKTURBÜRO OBERNAUER STR.22, 63739 ASCHAFFENBURG TEL: 06021-9214079 FAX: 06021-9214078 E-Mail: buettnerplan@web.de
PLANINHALT ERDGESCHOSS M : 1 / 100 Dat: 14.12.15 PLANNUMMER 11

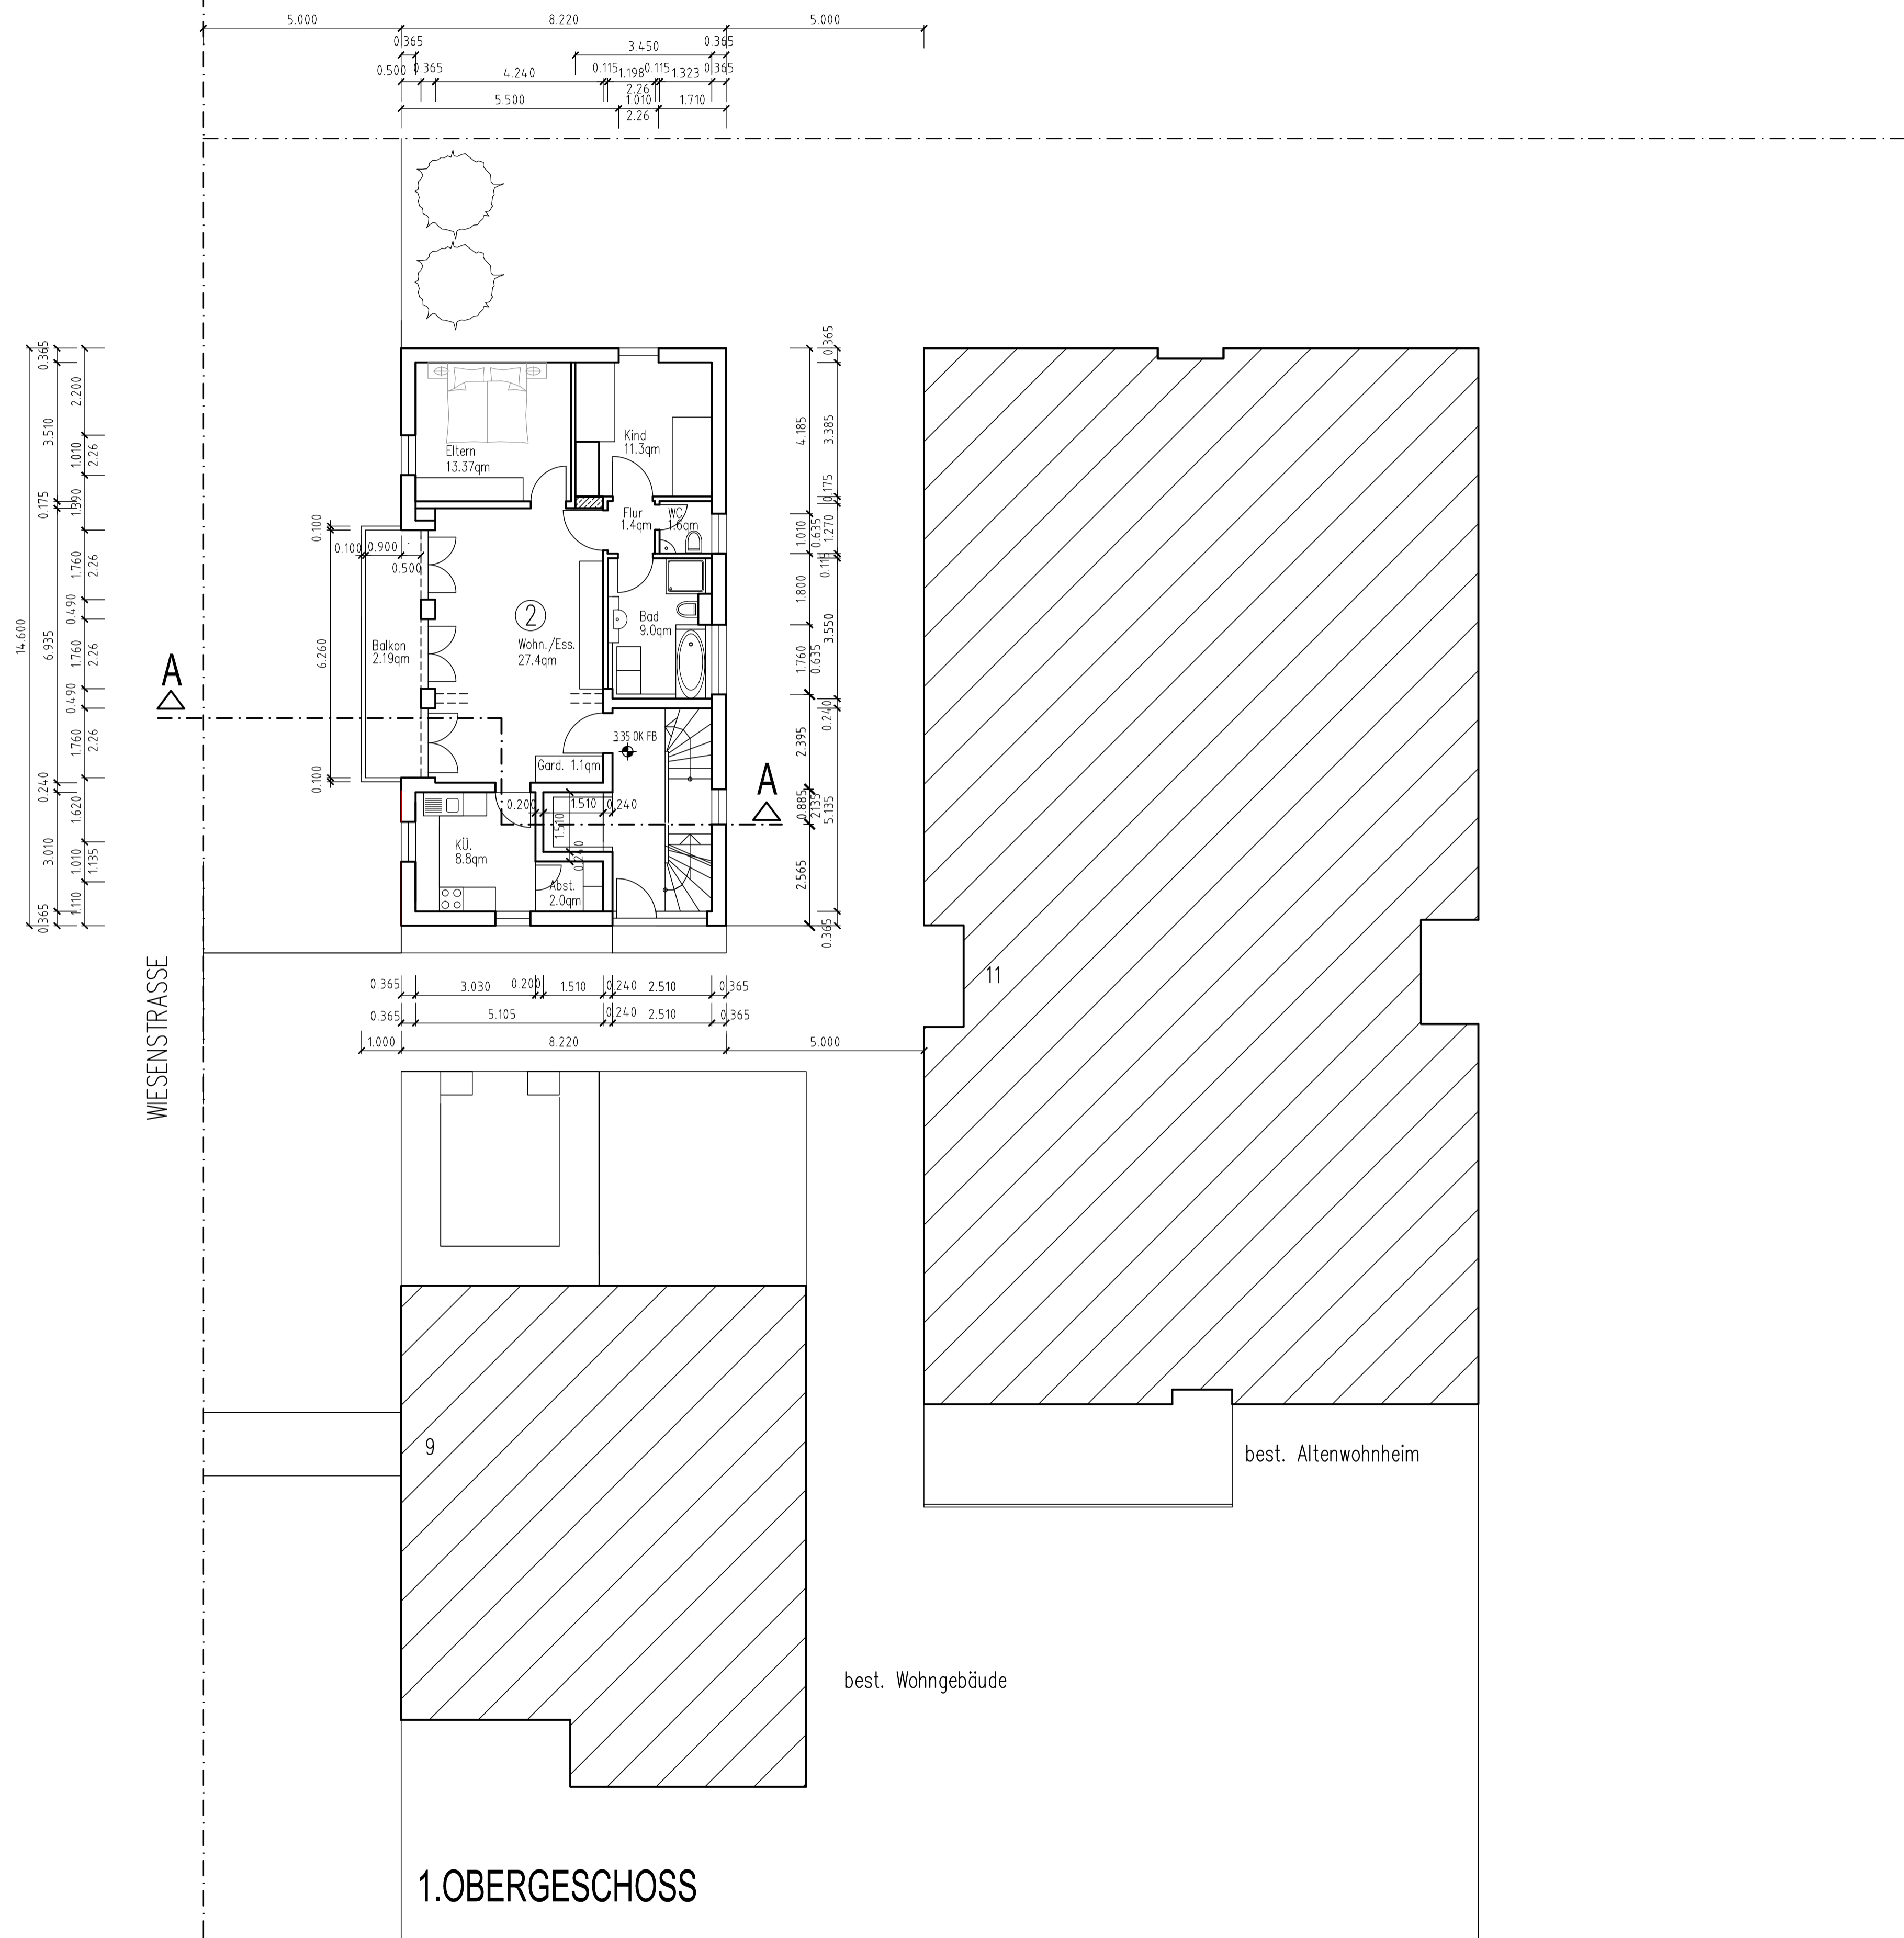


Die Nachbarn : Datum :

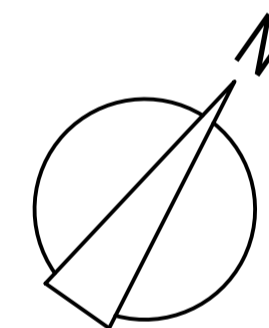


BAUVORHABEN	
NEUBAU EINES 2-FAMILIENHAUSES MIT GEMEINNÜTZIGER NUTZUNG IM EG	
BAUORT WIESENSTRASSE 9a 63128 DIETZENBACH	
BAUHERR	
SOLUTION PLUS PROJEKTENTWICKLER GmbH	
BAHNHOFSTRASSE 74 63128 DIETZENBACH	
PLANUNG	
	LEANDER BÜTTNER ARCHITEKTURBÜRO
OBERNAUER STR.22. 63739 ASCHAFFENBURG TEL. 06021-27887 FAX 06021-27888 E-Mail: buettnerplan@gmx.de	
PLANINHALT	
1.OBERGESCHOSS M : 1 / 100 Dat: 14.12.15 PLANNUMMER	

(2.1)

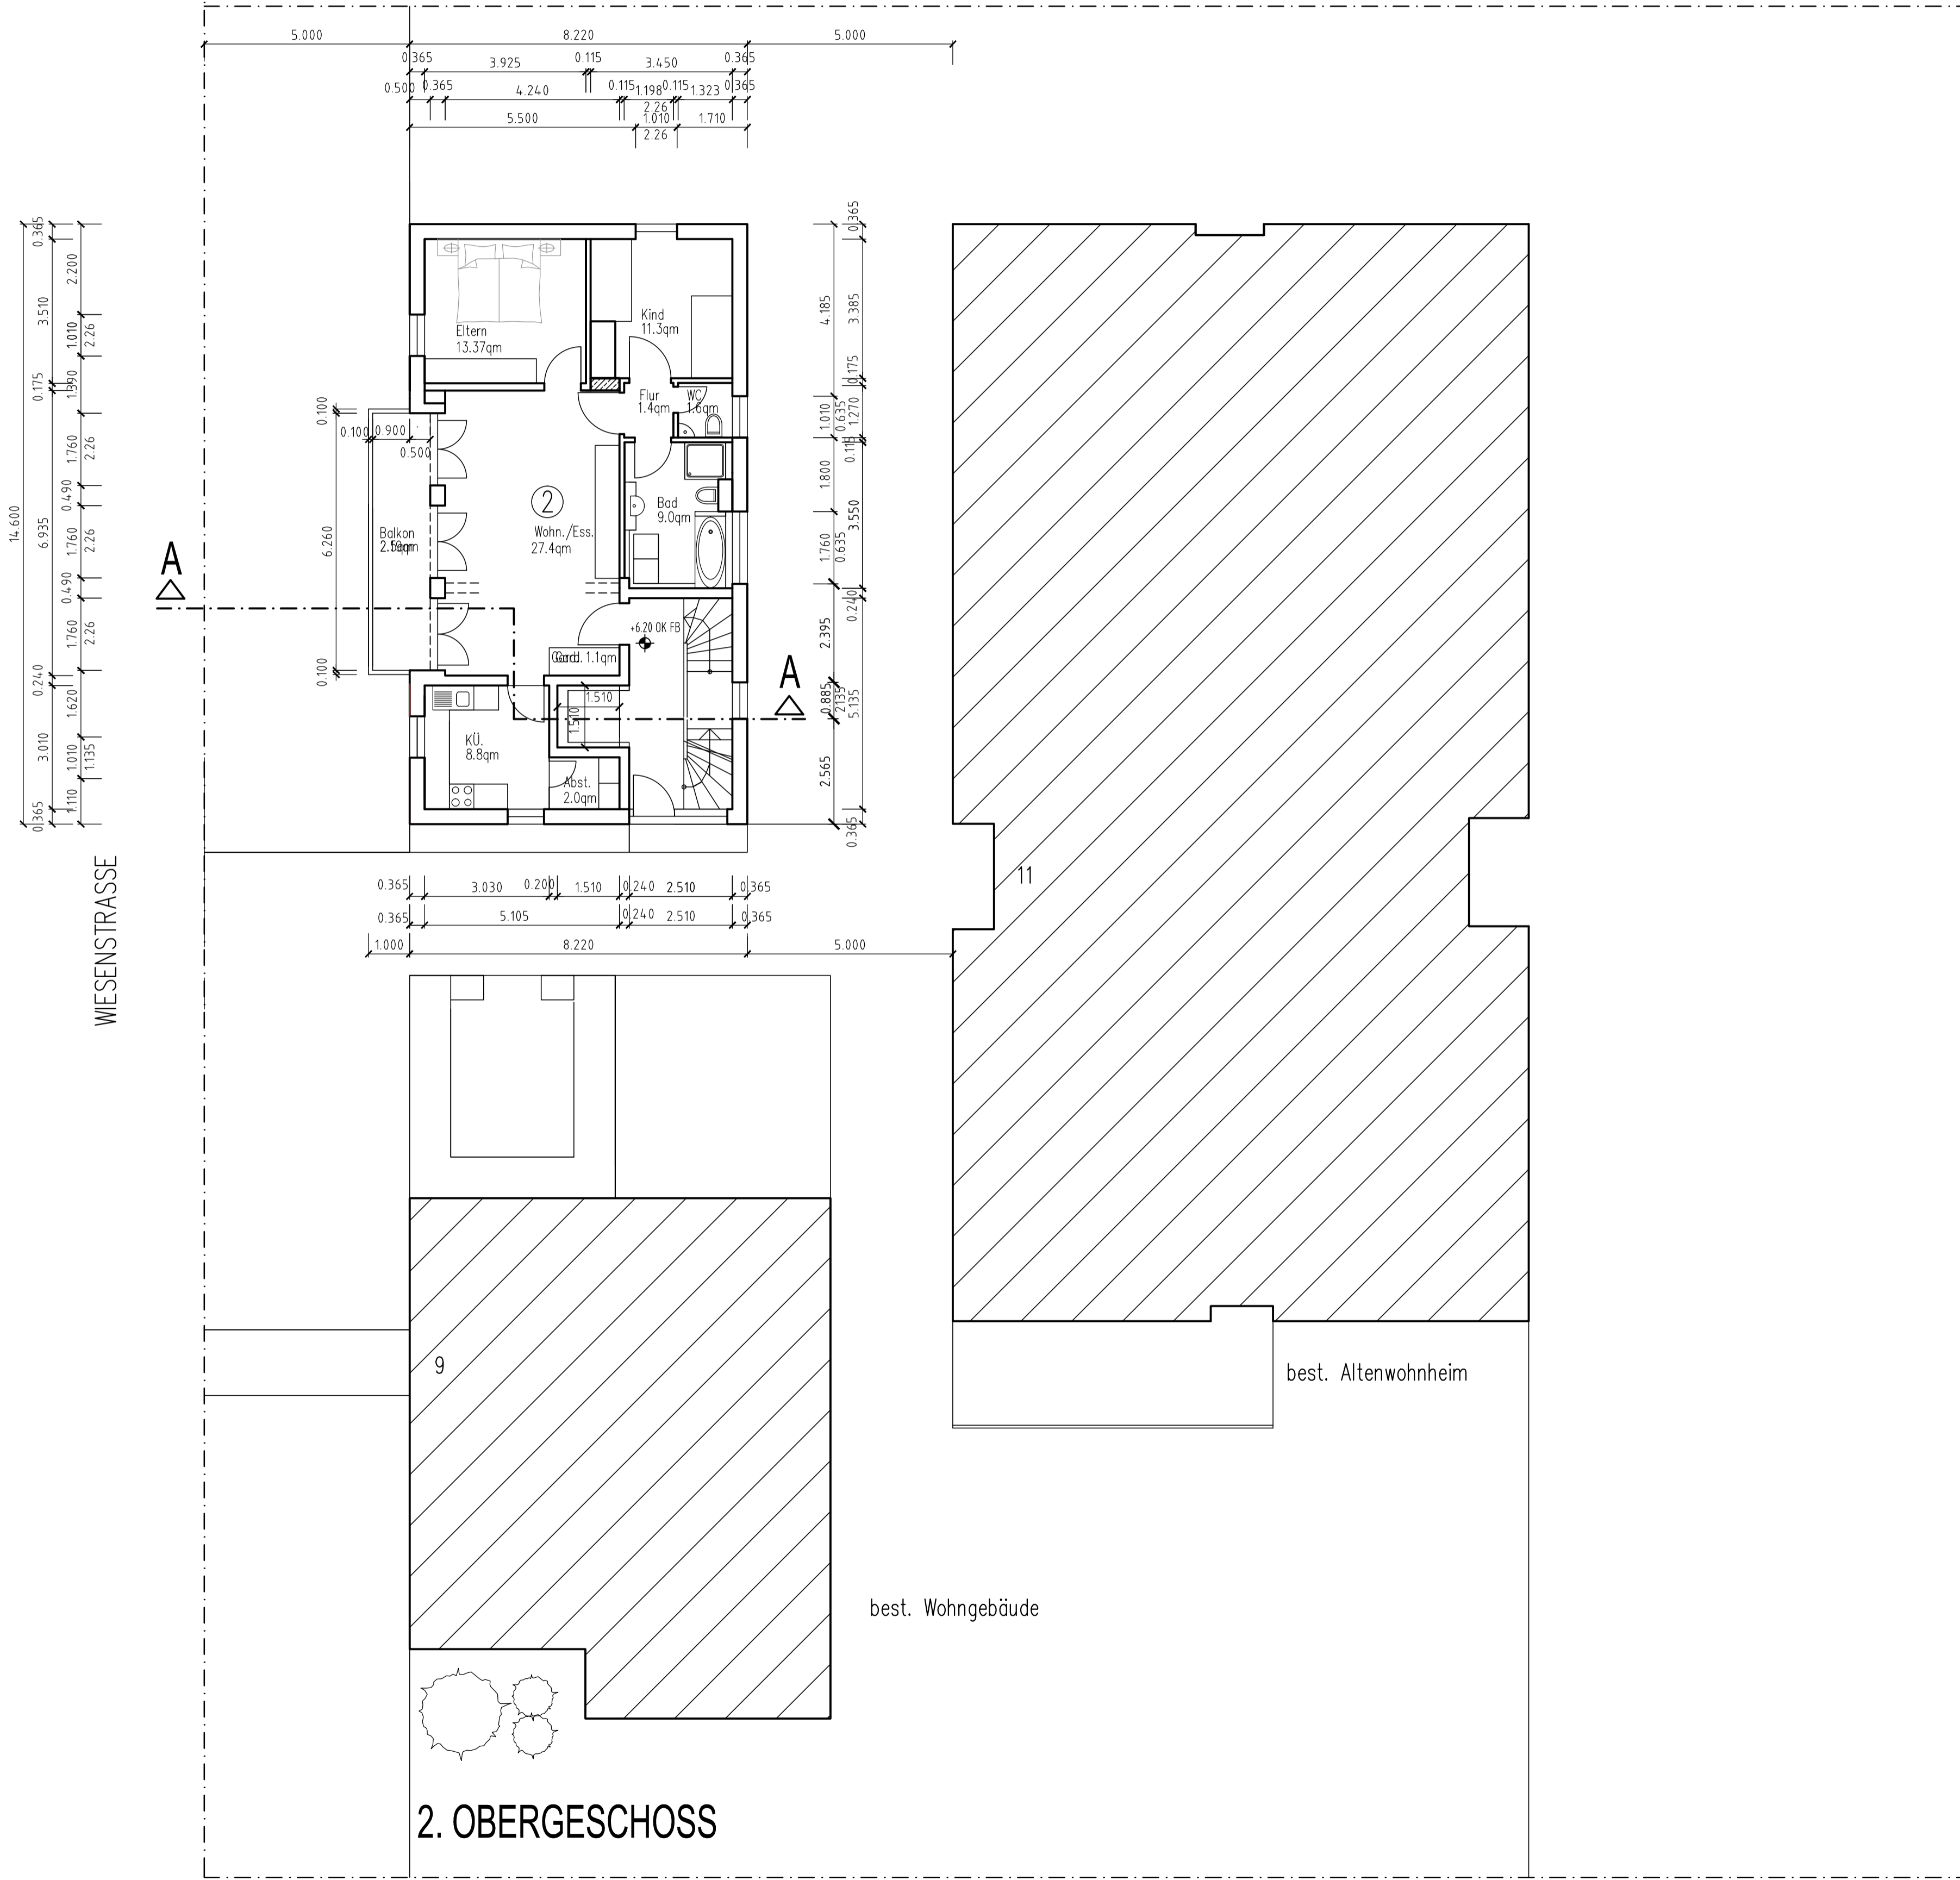

Die Nachbarn : Datum :

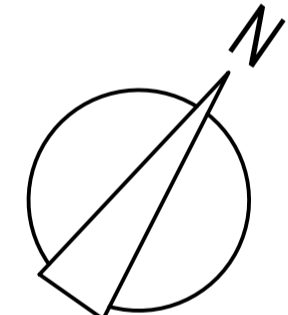

BAUVORHABEN
NEUBAU EINES 2-FAMILIENHAUSES MIT GEMEINNÜTZIGER NUTZUNG IM EG
BAUORT WIESENSTRASSE 9a 63128 DIETZENBACH
BAUHERR
SOLUTION PLUS PROJEKTENTWICKLER GmbH BAHNHOFSTRASSE 74 63128 DIETZENBACH
PLANUNG
 LEANDER BÜTTNER ARCHITEKTURBÜRO OBERNAUER STR.22. 63739 ASCHAFFENBURG TEL. 06021-27887 FAX 06021-27888 E-Mail: buettnerplan@gmx.de
PLANINHALT
2. OBERGESCHOSS M : 1 / 100 Dat: 14.12.15 PLANNUMMER (3.1)




Flurstück: 213/1
Flur: 7
Gemarkung: Dietzenbach

Gemeinde: Dietzenbach
Kreis: Offenbach
Regierungsbezirk: Darmstadt

5540065


3248378

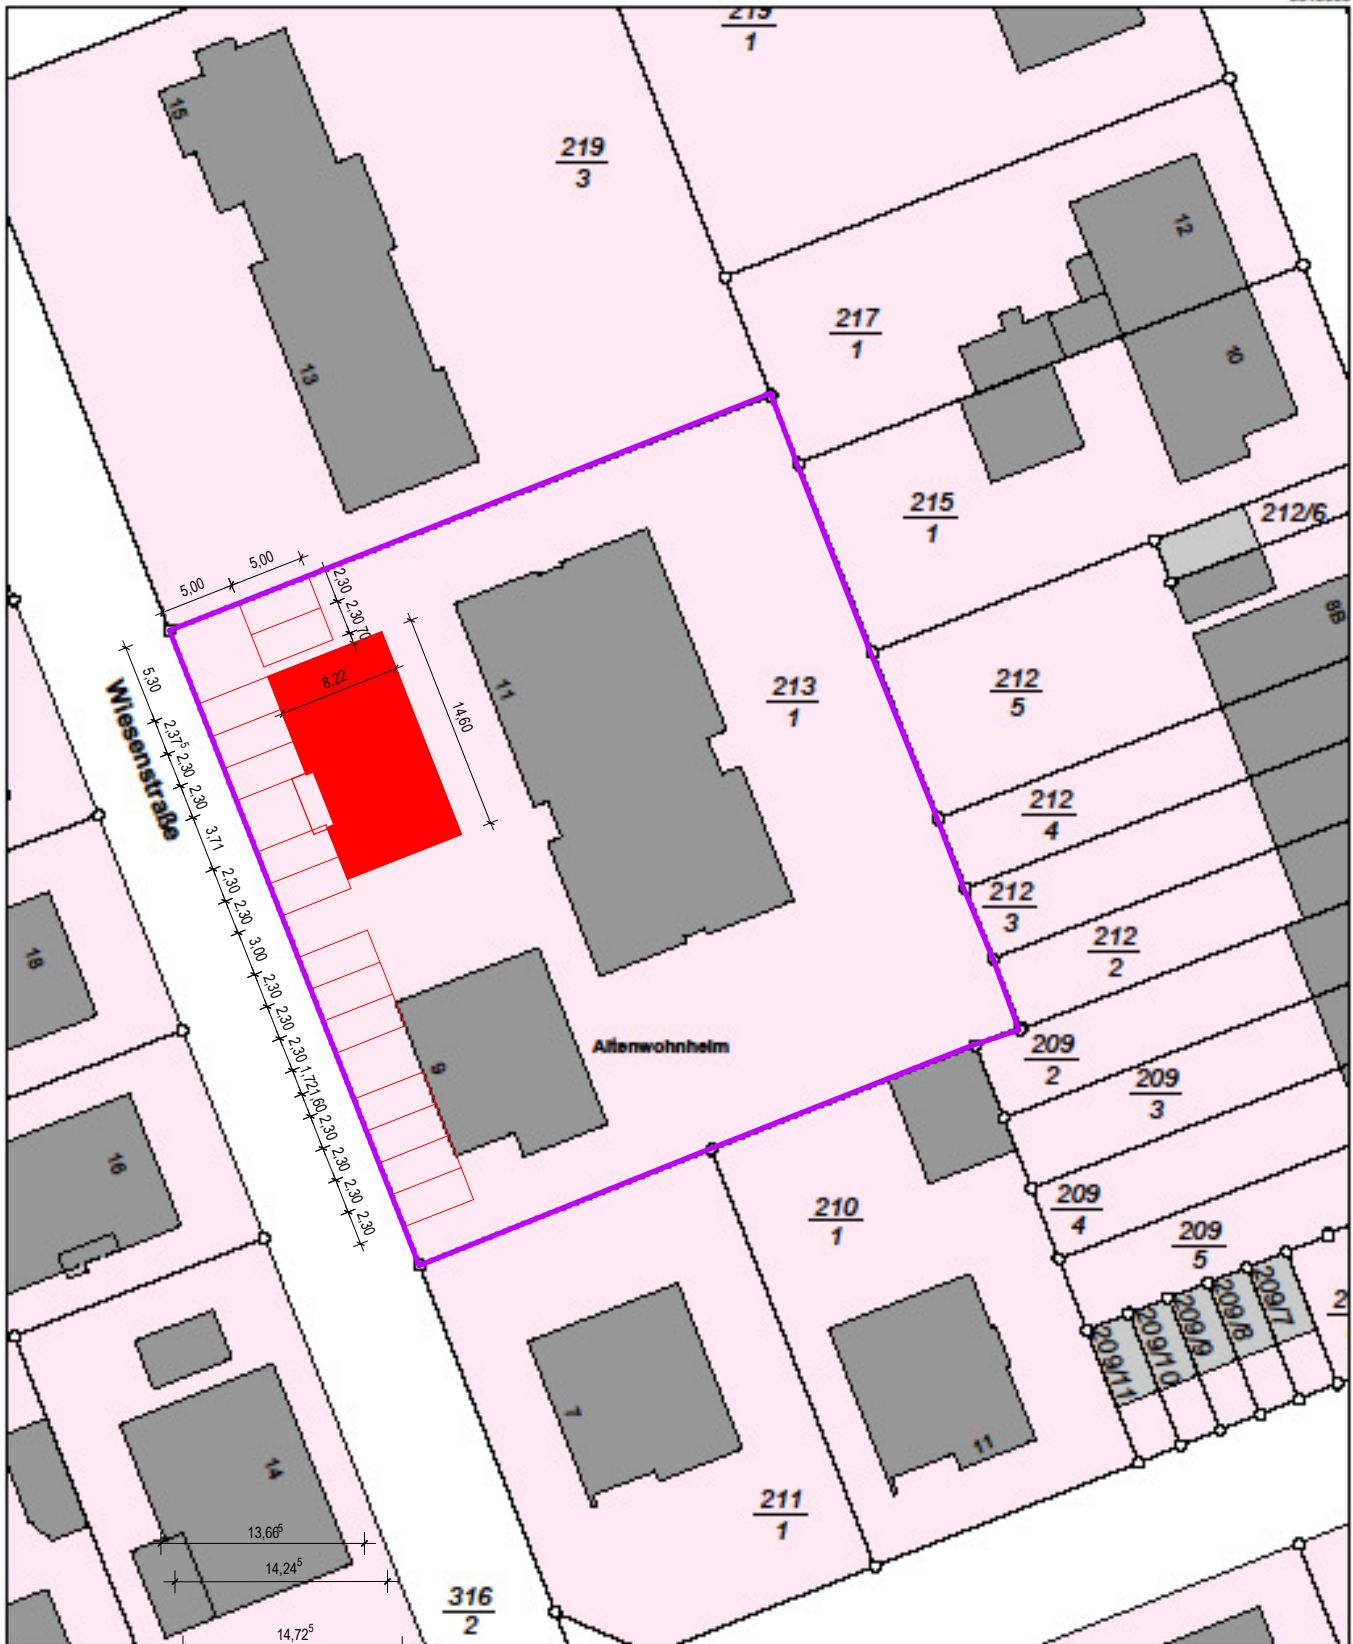

3248378


5539055

Maßstab 1:500

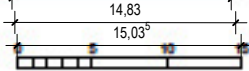

Meter

Vervielfältigung nur erlaubt, soweit die Vervielfältigungsstücke demselben Nutzungszweck wie die Originalausgaben dienen.
§18 Abs. 2 des Hessischen Vermessungs- und Geoinformationsgesetzes vom 6. September 2007 (GVBl. I S. 548), zuletzt geändert durch
Gesetz vom 27. September 2012 (GVBl. I S.290)

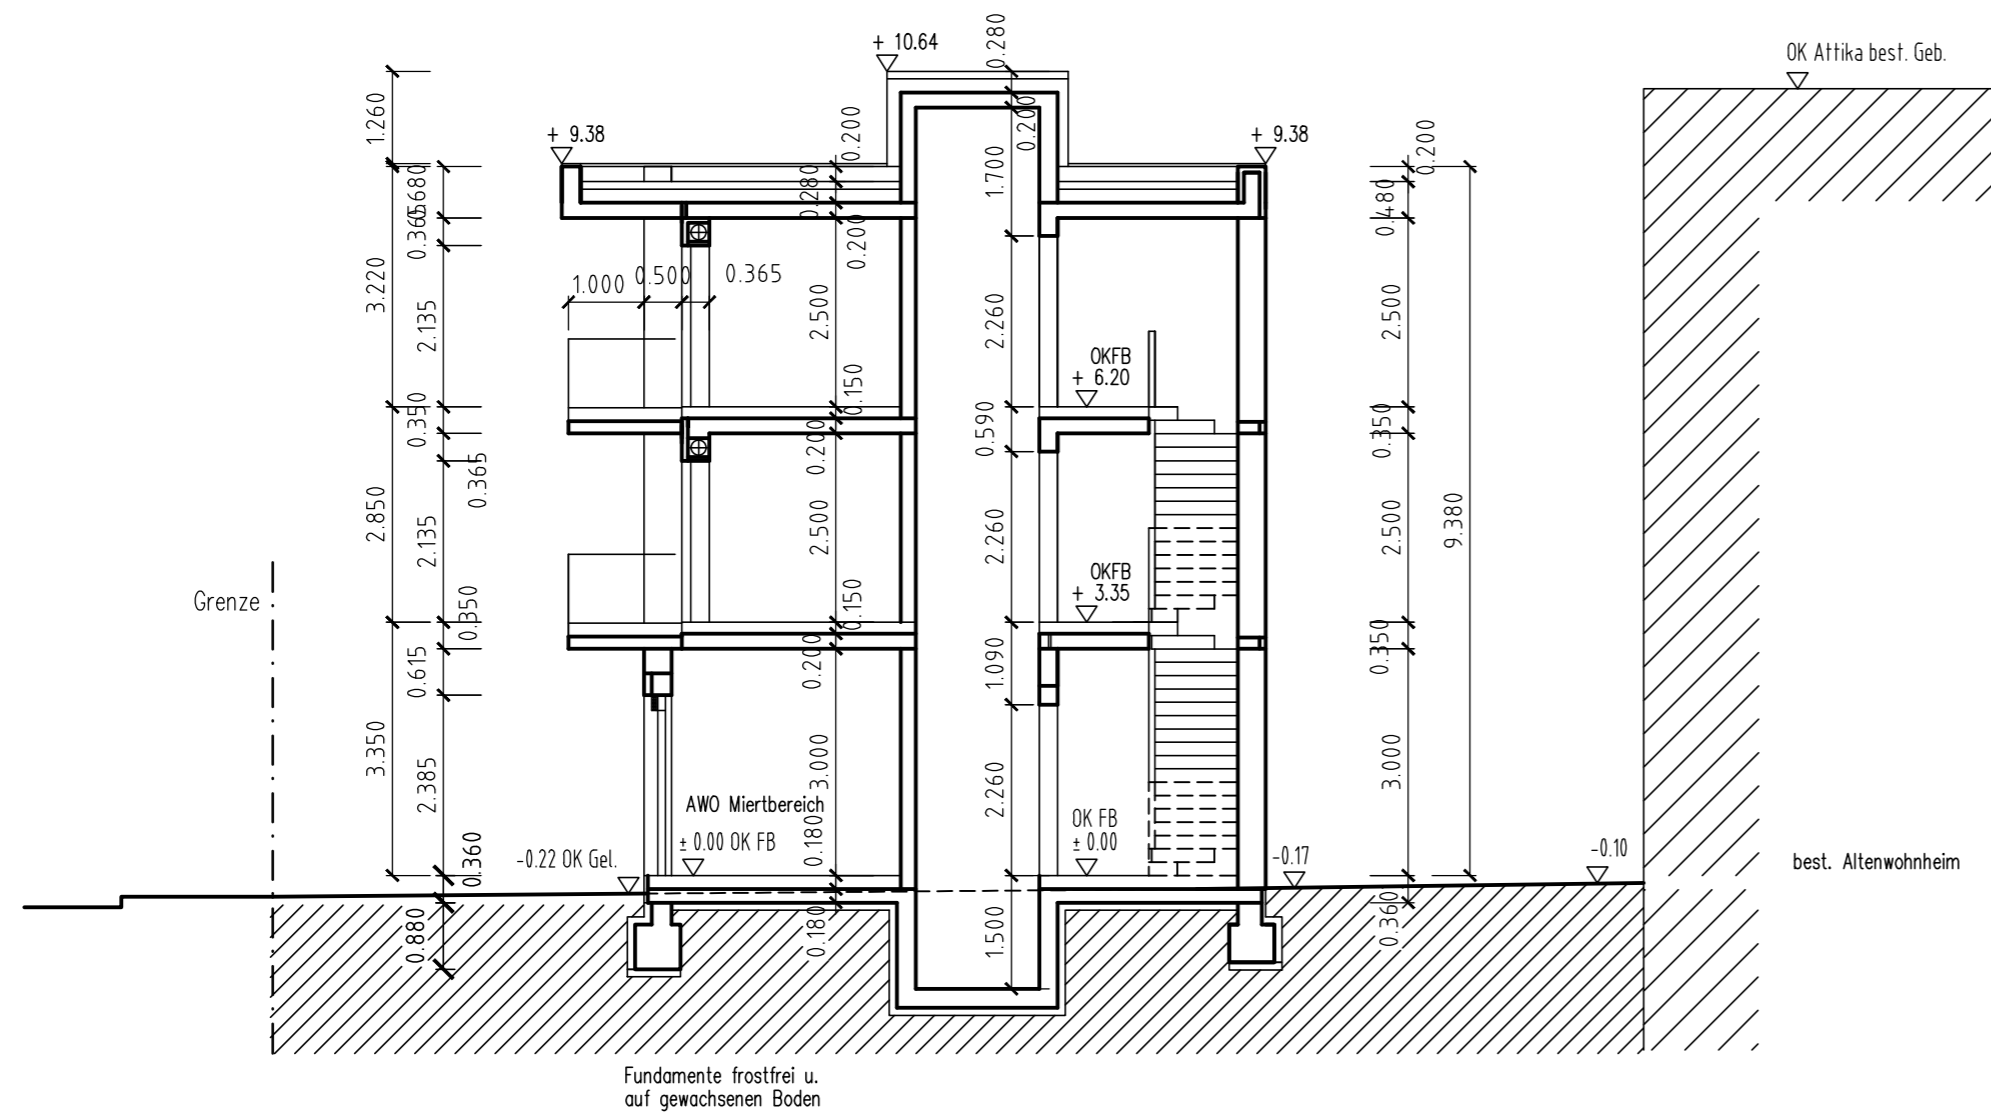

SCHNITT A-A

Die Nachbarn : Datum :

BAUVORHABEN
NEUBAU EINES 2-FAMILIENHAUSES MIT GEMEINNÜTZIGER NUTZUNG IM EG
BAUORT WIESENSTRASSE 9a 63128 DIETZENBACH
BAUHERR SOLUTION PLUS PROJEKTENTWICKLER GmbH
PLANUNG BAHNHOFSTRASSE 74 63128 DIETZENBACH
LEANDER BÜTTNER ARCHITEKTURBÜRO OBERNAUER STR.22, 63739 ASCHAFFENBURG TEL. 06021-27887 FAX 06021-27888 E-Mail: buettnerplan@gmx.de
PLANINHALT
SCHNITT A-A M : 1 / 100 Dat: 14.12.15 PLANNUMMER 4.1

ANBAU

Die Nachbarn : Datum :

BAUVORHABEN

Anbau eines Heizraums für die Haus-Nr.9a der Altenwohnanlage

BAUORT

WESENSTRASSE 9a
63128 DIETZENBACH

BAUHERR

SOLUTION PLUS PROJEKTENTWICKLER
GmbH

BAHNHOFSTRASSE 74
63128 DIETZENBACH


PLANUNG

LEANDER BÜTTNER
ARCHITEKTURBÜRO
OBERNAUER STR.22, 63739 ASCHAFFENBURG
TEL. 06021-9214079 FAX 06021-9214078
E-Mail: buettnerplan@web.de

PLANINHALT

NORD-ANSICHT
M : 1 / 100
Dat: 15.9.16
PLANNUMMER

7.a

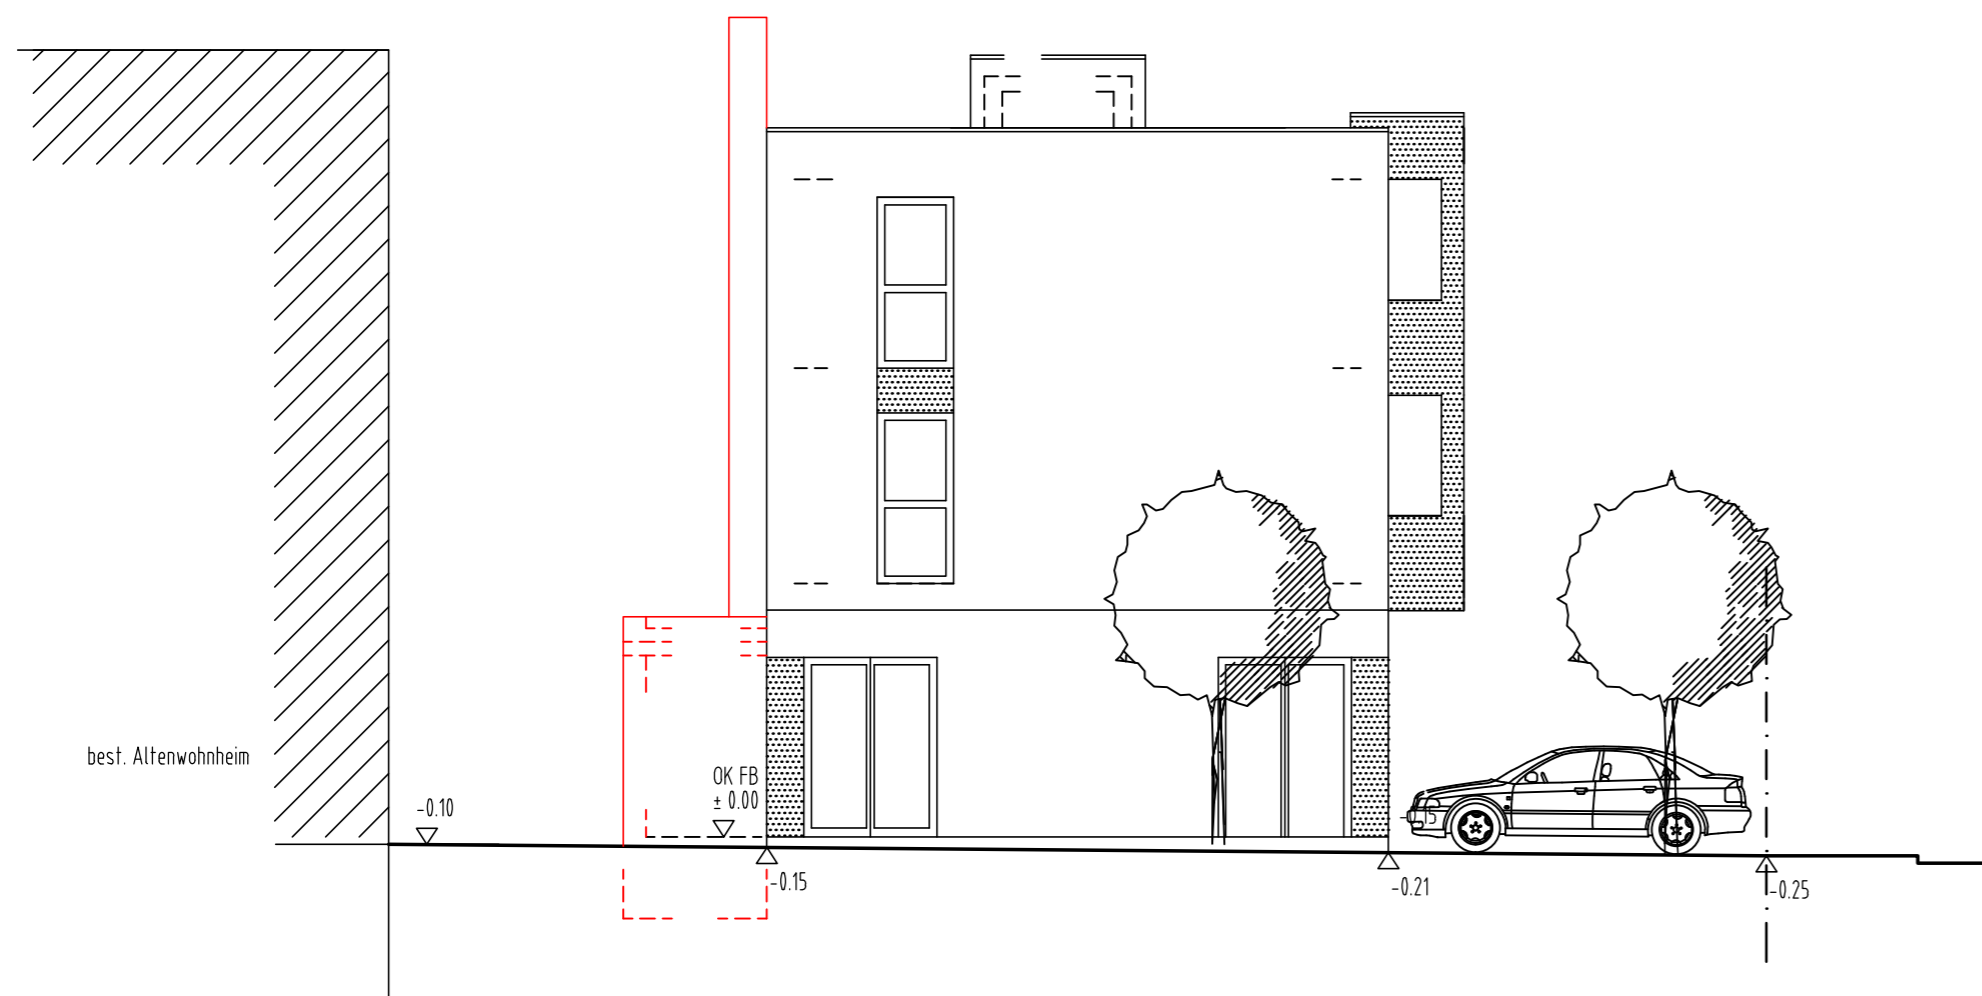

NORD-ANSICHT

ANBAU

Die Nachbarn : Datum :

BAUVORHABEN

Anbau eines Heizraums für die Haus-Nr.9a der Altenwohnanlage


BAUORT

WESENSTRASSE 9a
63128 DIETZENBACH

BAUHERR

SOLUTION PLUS PROJEKTENTWICKLER
GmbH
BAHNHOFSTRASSE 74
63128 DIETZENBACH


PLANUNG

 **LEANDER BÜTTNER
ARCHITEKTURBÜRO**
OBERNAUER STR.22, 63739 ASCHAFFENBURG
TEL. 06021-9214079 FAX 06021-9214078
E-Mail: buettnerplan@web.de


PLANINHALT

OST-ANSICHT
M : 1 / 100
Dat: 15.9.16
PLANNUMMER

8.a

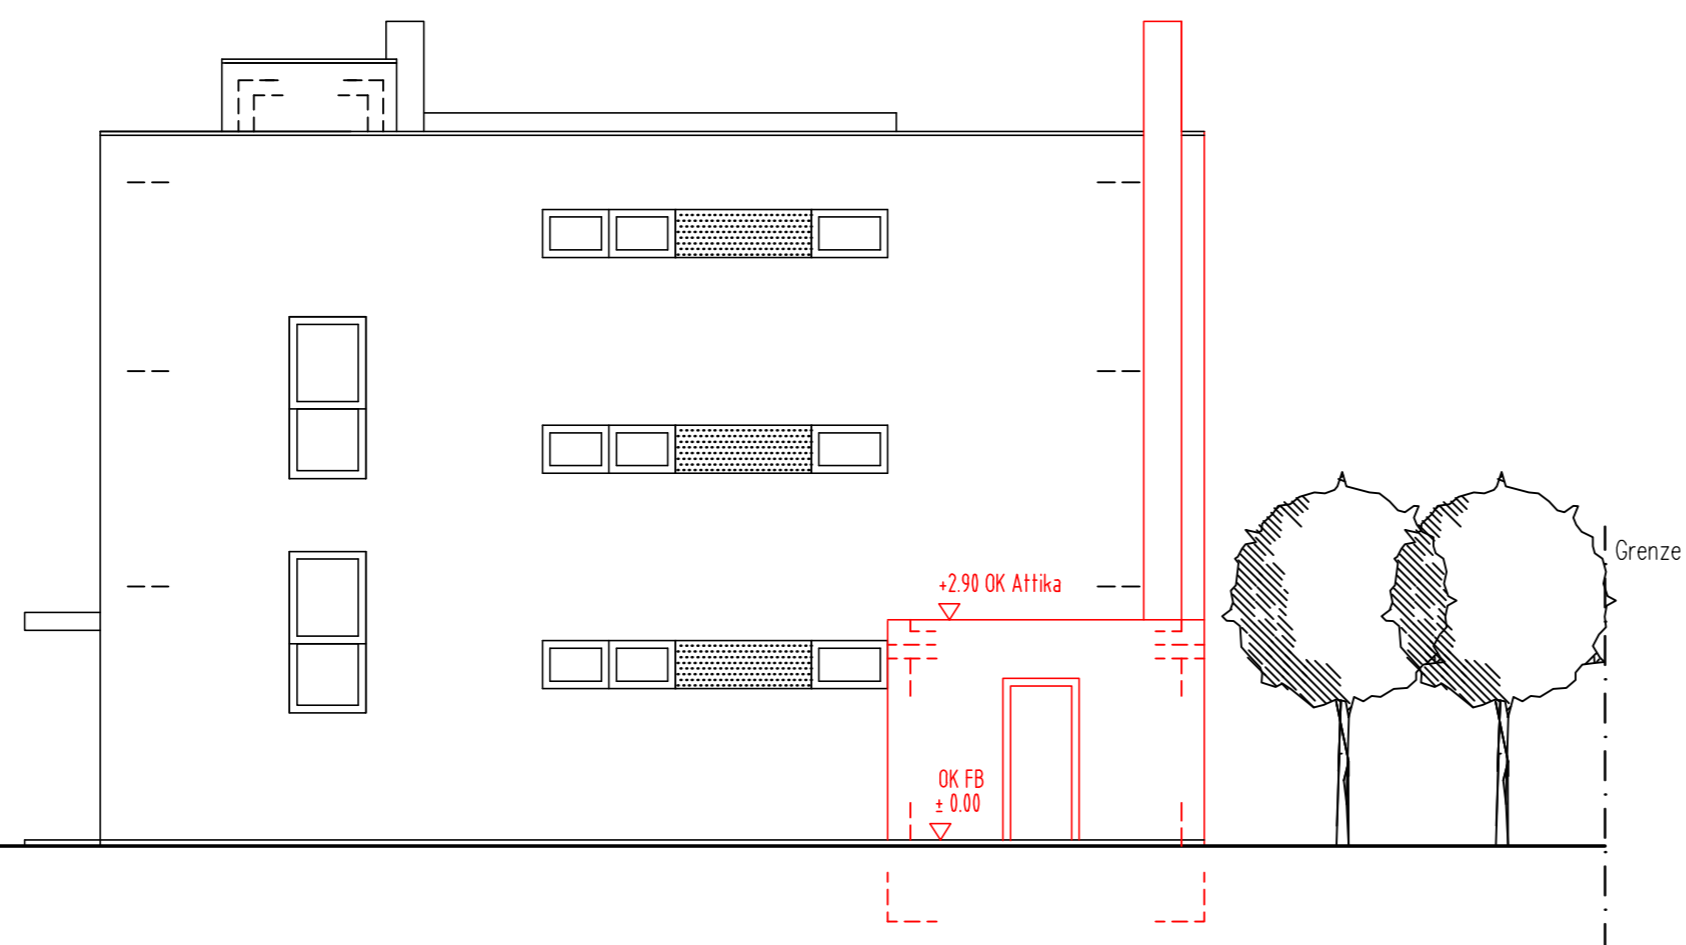

OST-ANSICHT

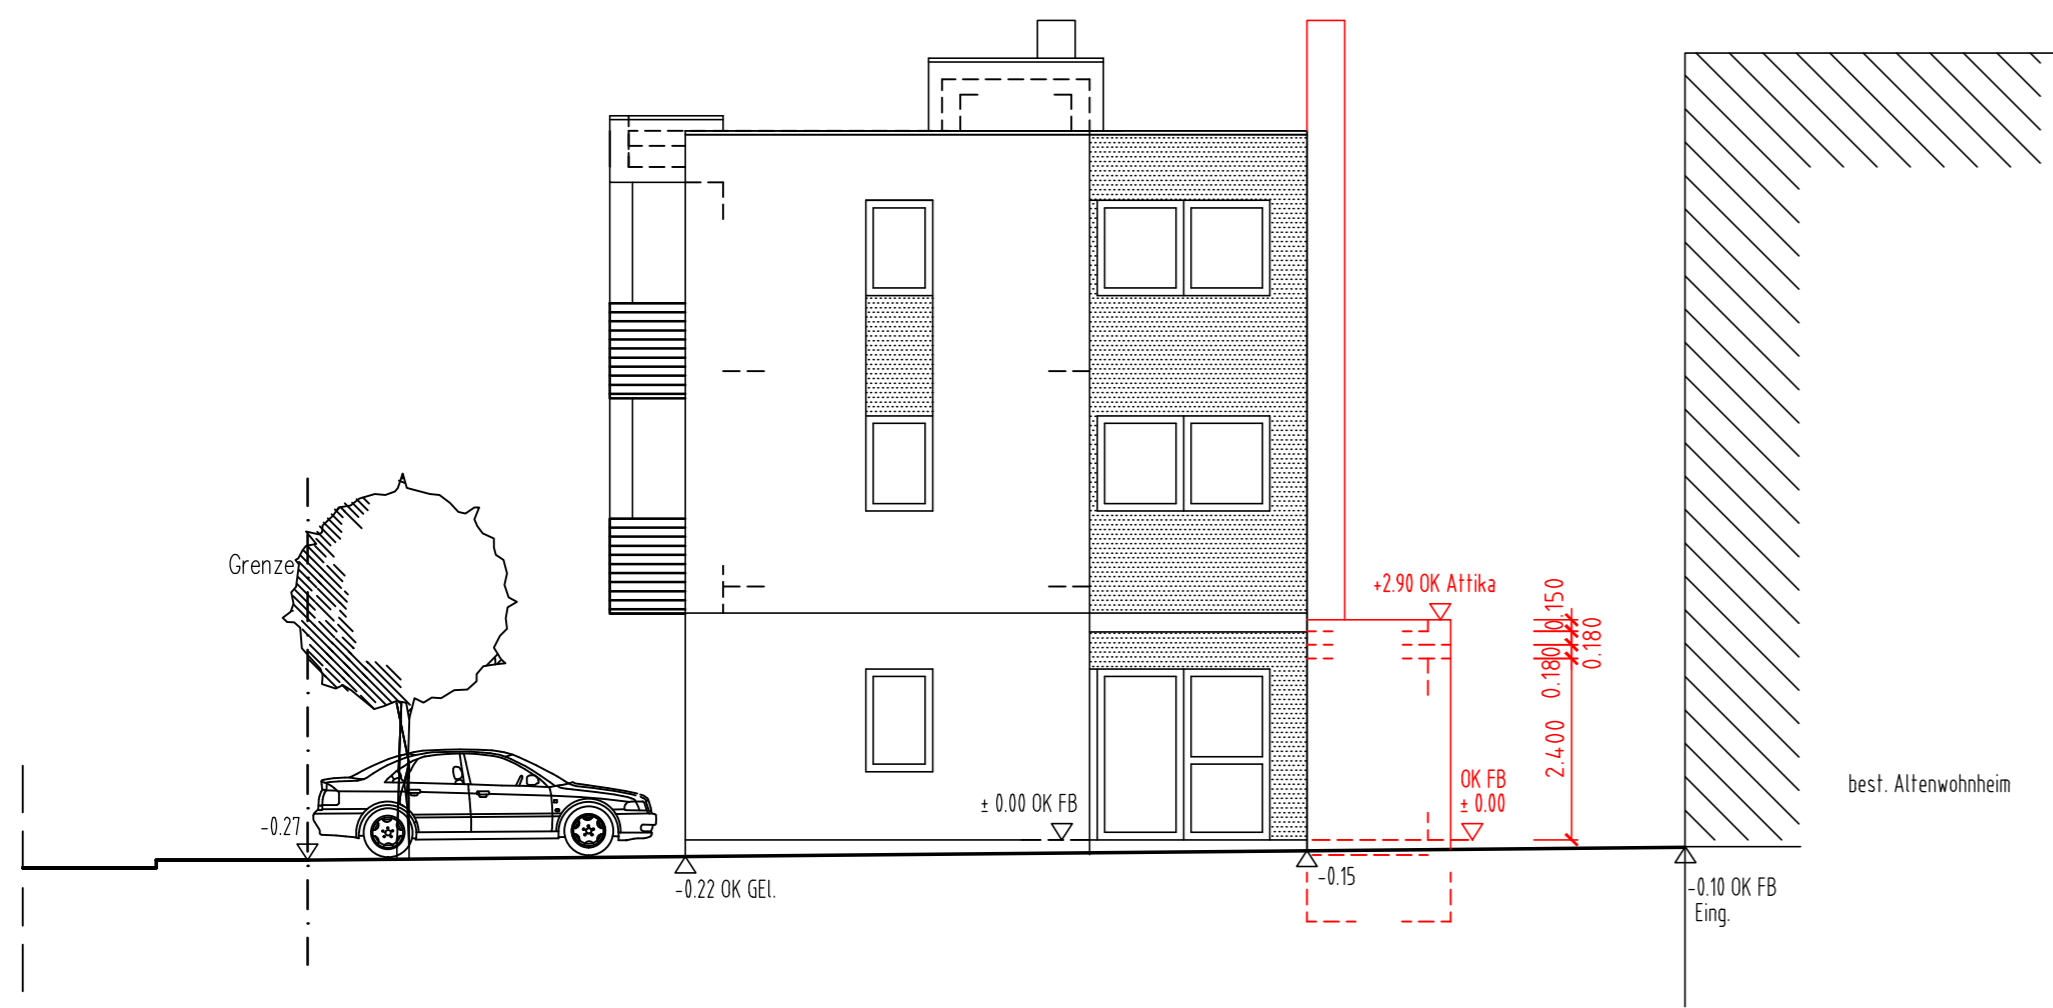


SÜD-ANSICHT

ANBAU

Die Nachbarn : Datum :

BAUVORHABEN
Anbau eines Heizraums für die Haus-Nr.9a der Altenwohnanlage
BAUORT WESENSTRASSE 9a 63128 DIETZENBACH
BAUHERR SOLUTION PLUS PROJEKTENTWICKLER GmbH BAHNHOFSTRASSE 74 63128 DIETZENBACH
PLANUNG
LEANDER BÜTTNER ARCHITEKTURBÜRO OBERNAUER STR.22, 63739 ASCHAFFENBURG TEL. 06021-9214079 FAX 06021-9214078 E-Mail: buettnerplan@web.de
PLANINHALT
SÜD-ANSICHT M : 1 / 100 Dat: 15.9.16 PLANNUMMER 6.a

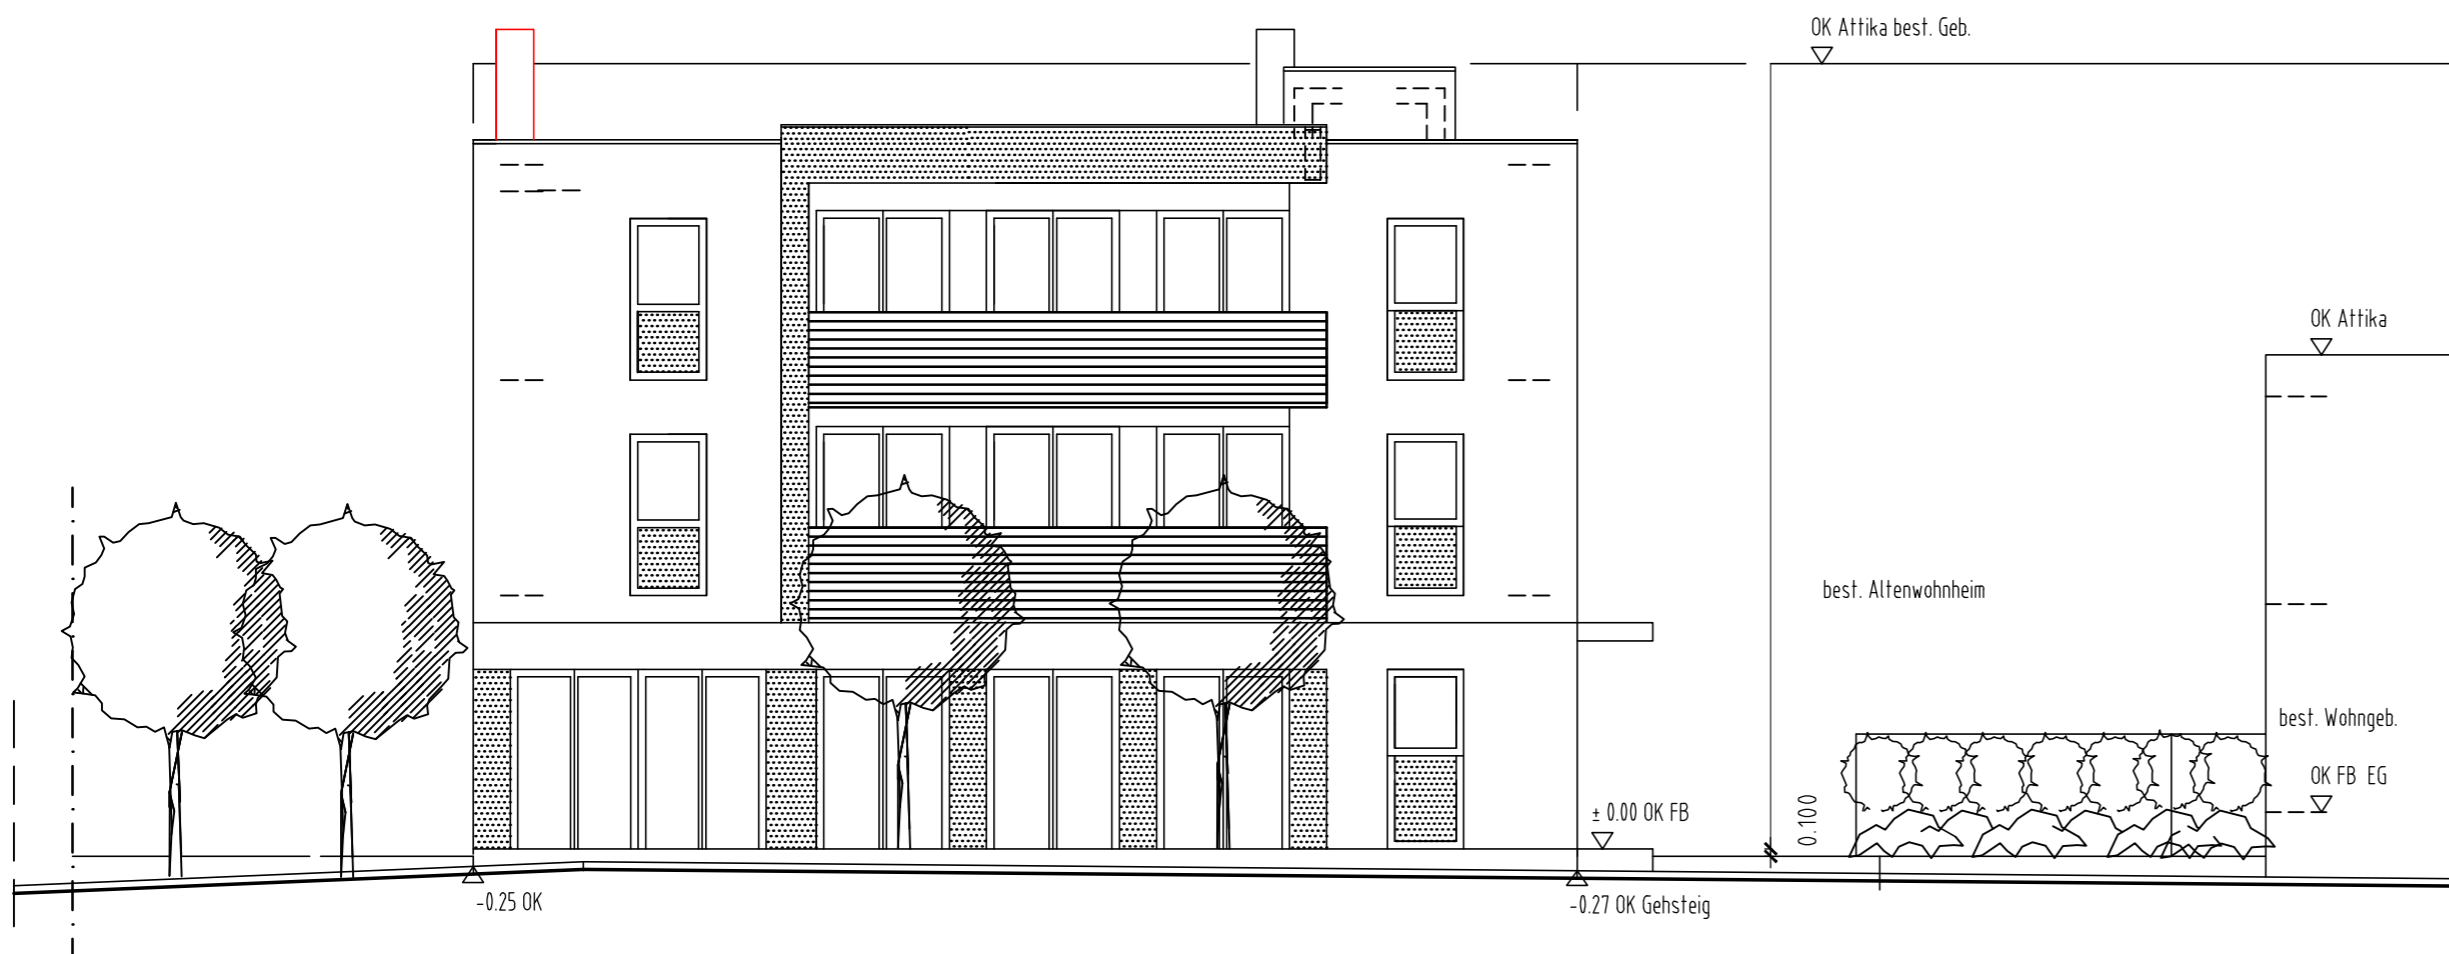


ANBAU

Die Nachbarn : Datum :

WEST-ANSICHT


BAUVORHABEN
Anbau eines Heizraums für die Haus-Nr.9a der Altenwohnanlage
BAUORT WESENSTRASSE 9a 63128 DIETZENBACH
BAUHERR SOLUTION PLUS PROJEKTENTWICKLER GmbH BAHNHOFSTRASSE 74 63128 DIETZENBACH
PLANUNG
 LEANDER BÜTTNER ARCHITEKTURBÜRO OBERNAUER STR.22, 63739 ASCHAFFENBURG TEL. 06021-9214079 FAX 06021-9214078 E-Mail: buettnerplan@web.de
PLANINHALT
WEST-ANSICHT M : 1 / 100 Dat: 15.9.16 PLANNUMMER 5.a

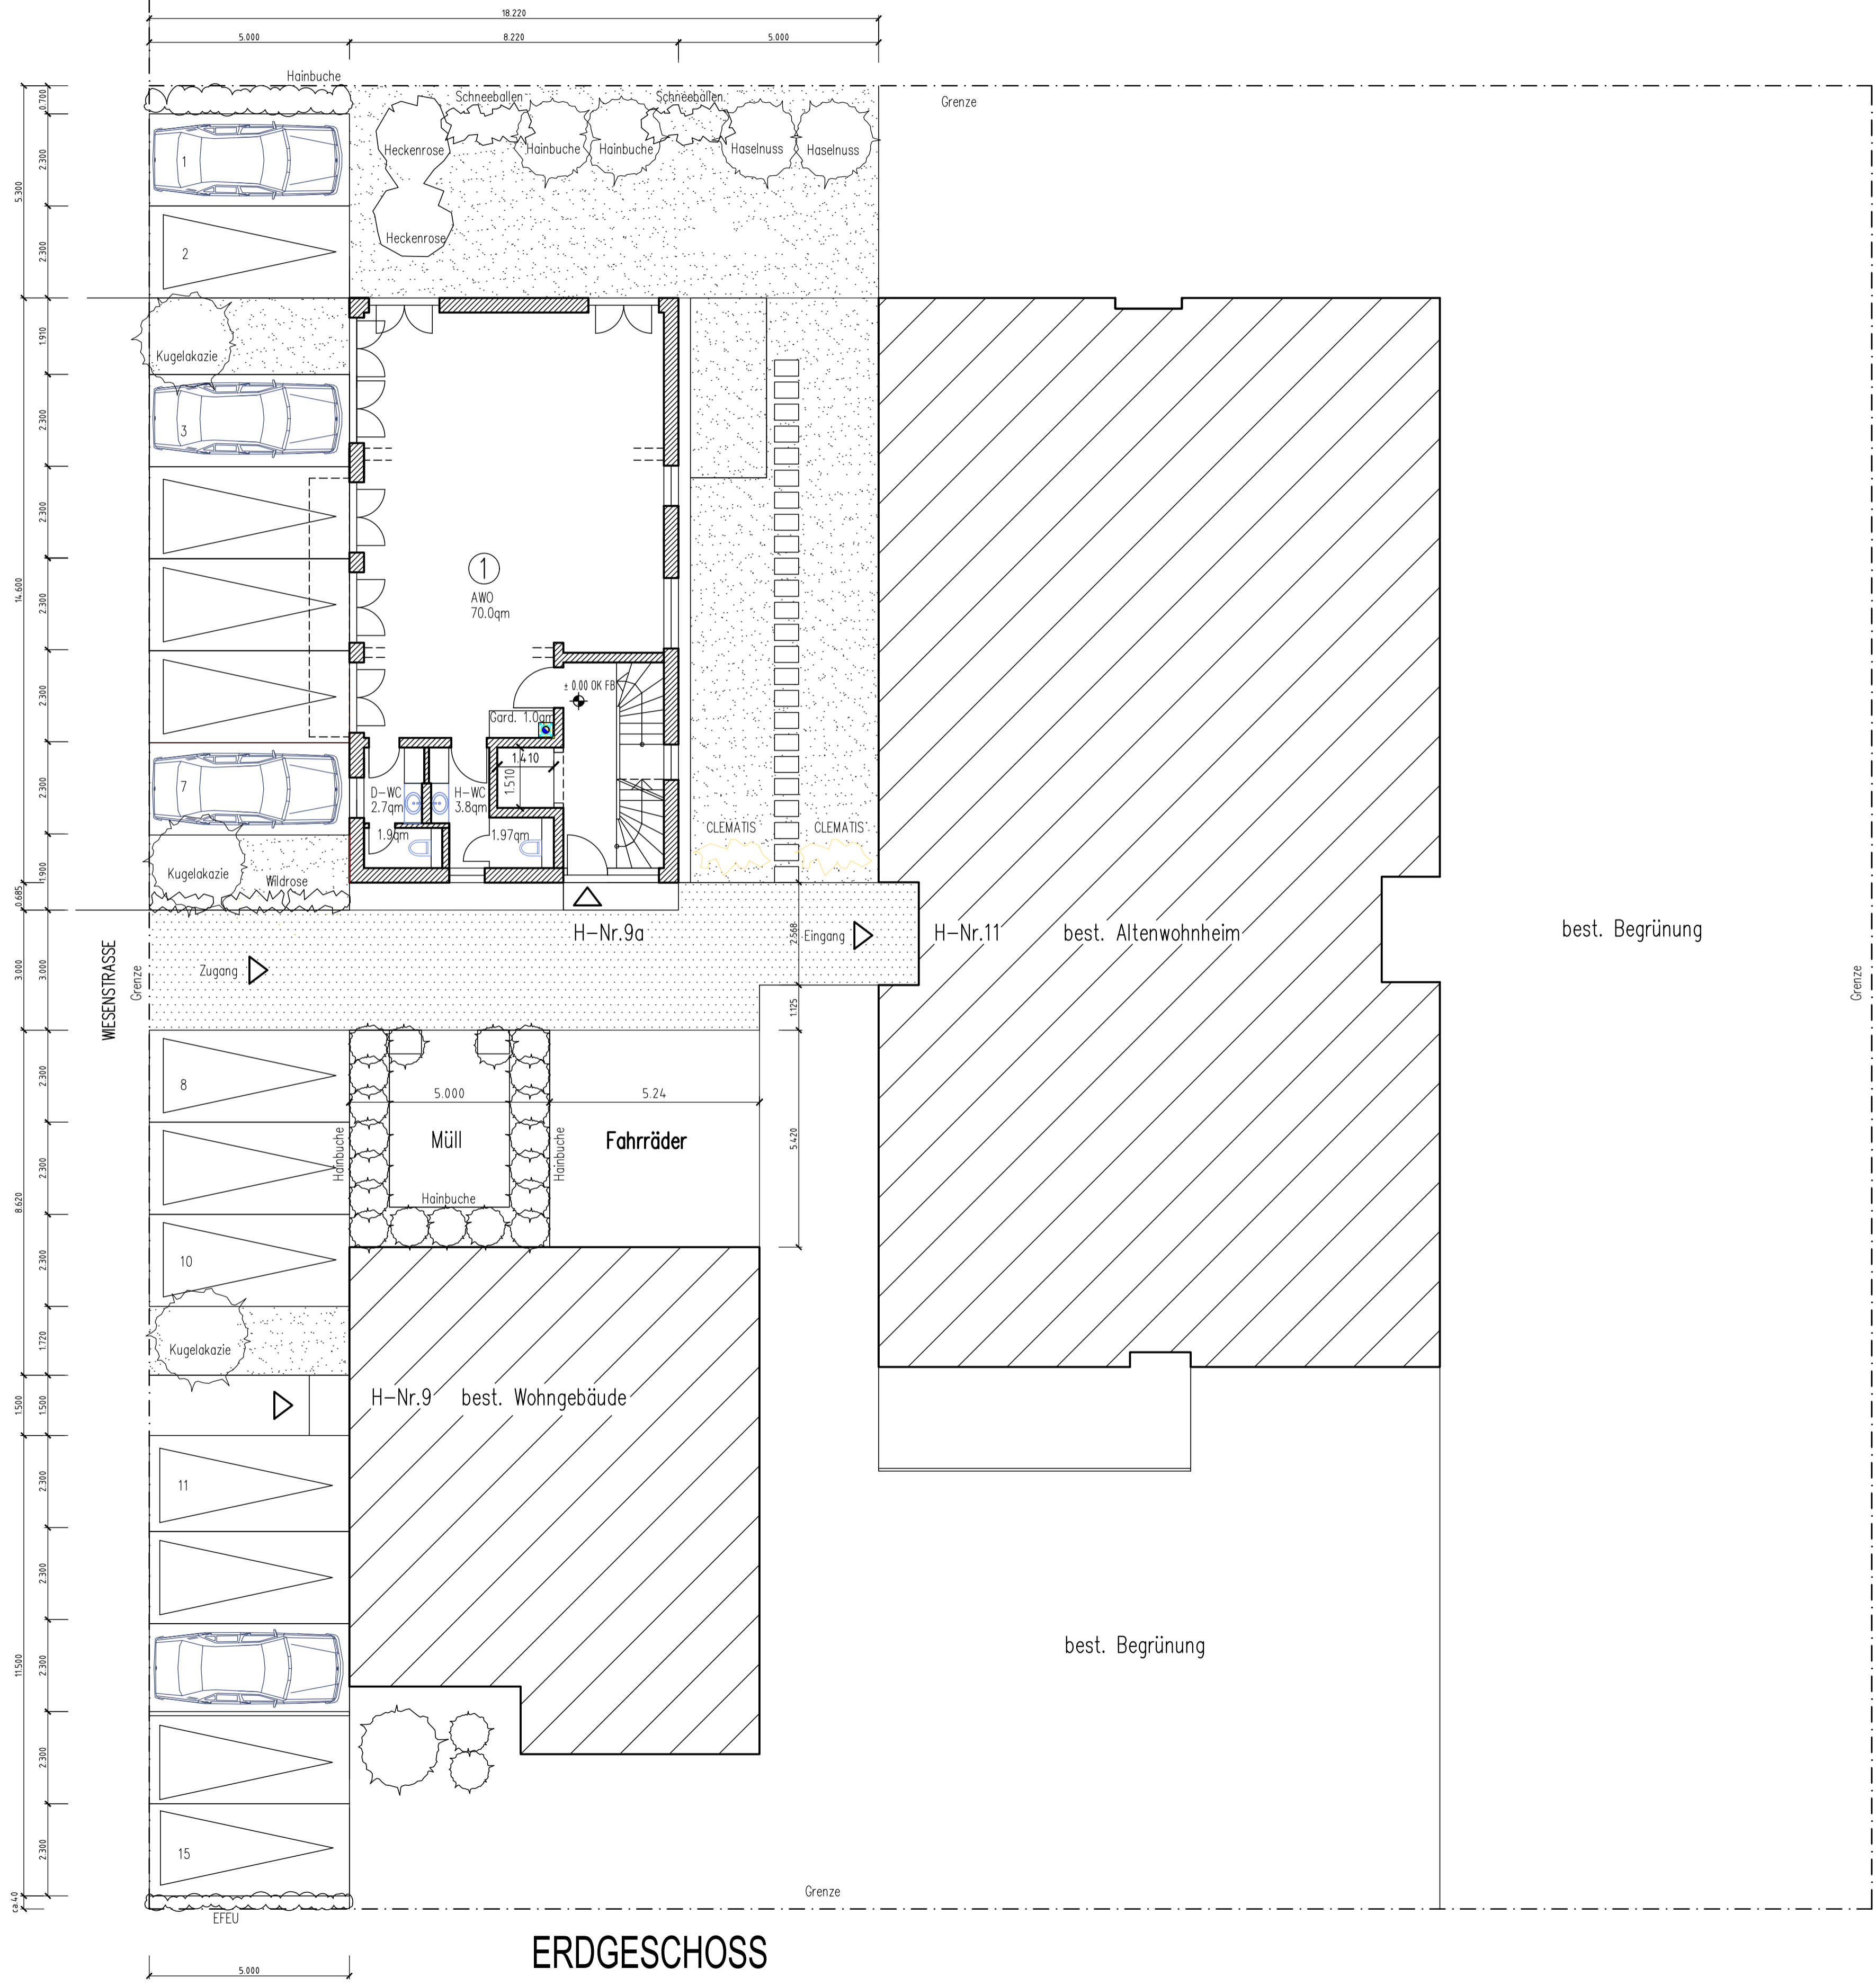

ERDGESCHOSS

ANBAU

Die Nachbarn : Datum :

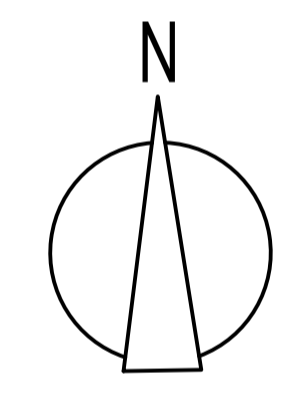

BAUVORHABEN
ANBAU EINES HEIZRAUMS FÜR DIE H-NR. 9a DER ALTENWOHNANLAGE
BAUORT WIESENSTRASSE 9a 63128 DIETZENBACH
BAUHERR SOLUTION PLUS PROJEKTENTWICKLER GmbH BAHNHOFSTRASSE 74 63128 DIETZENBACH
PLANUNG LEANDER BÜTTNER ARCHITEKTURBÜRO OBERNAUER STR.22, 63739 ASCHAFFENBURG TEL. 06021-9214079 FAX 06021-9214078 E-Mail: buettnerplan@web.de
PLANINHALT
ERDGESCHOSS M : 1 / 100 Dat: 15.9.16, geänd.: 16.01.2017 PLANNUMMER (1.b)